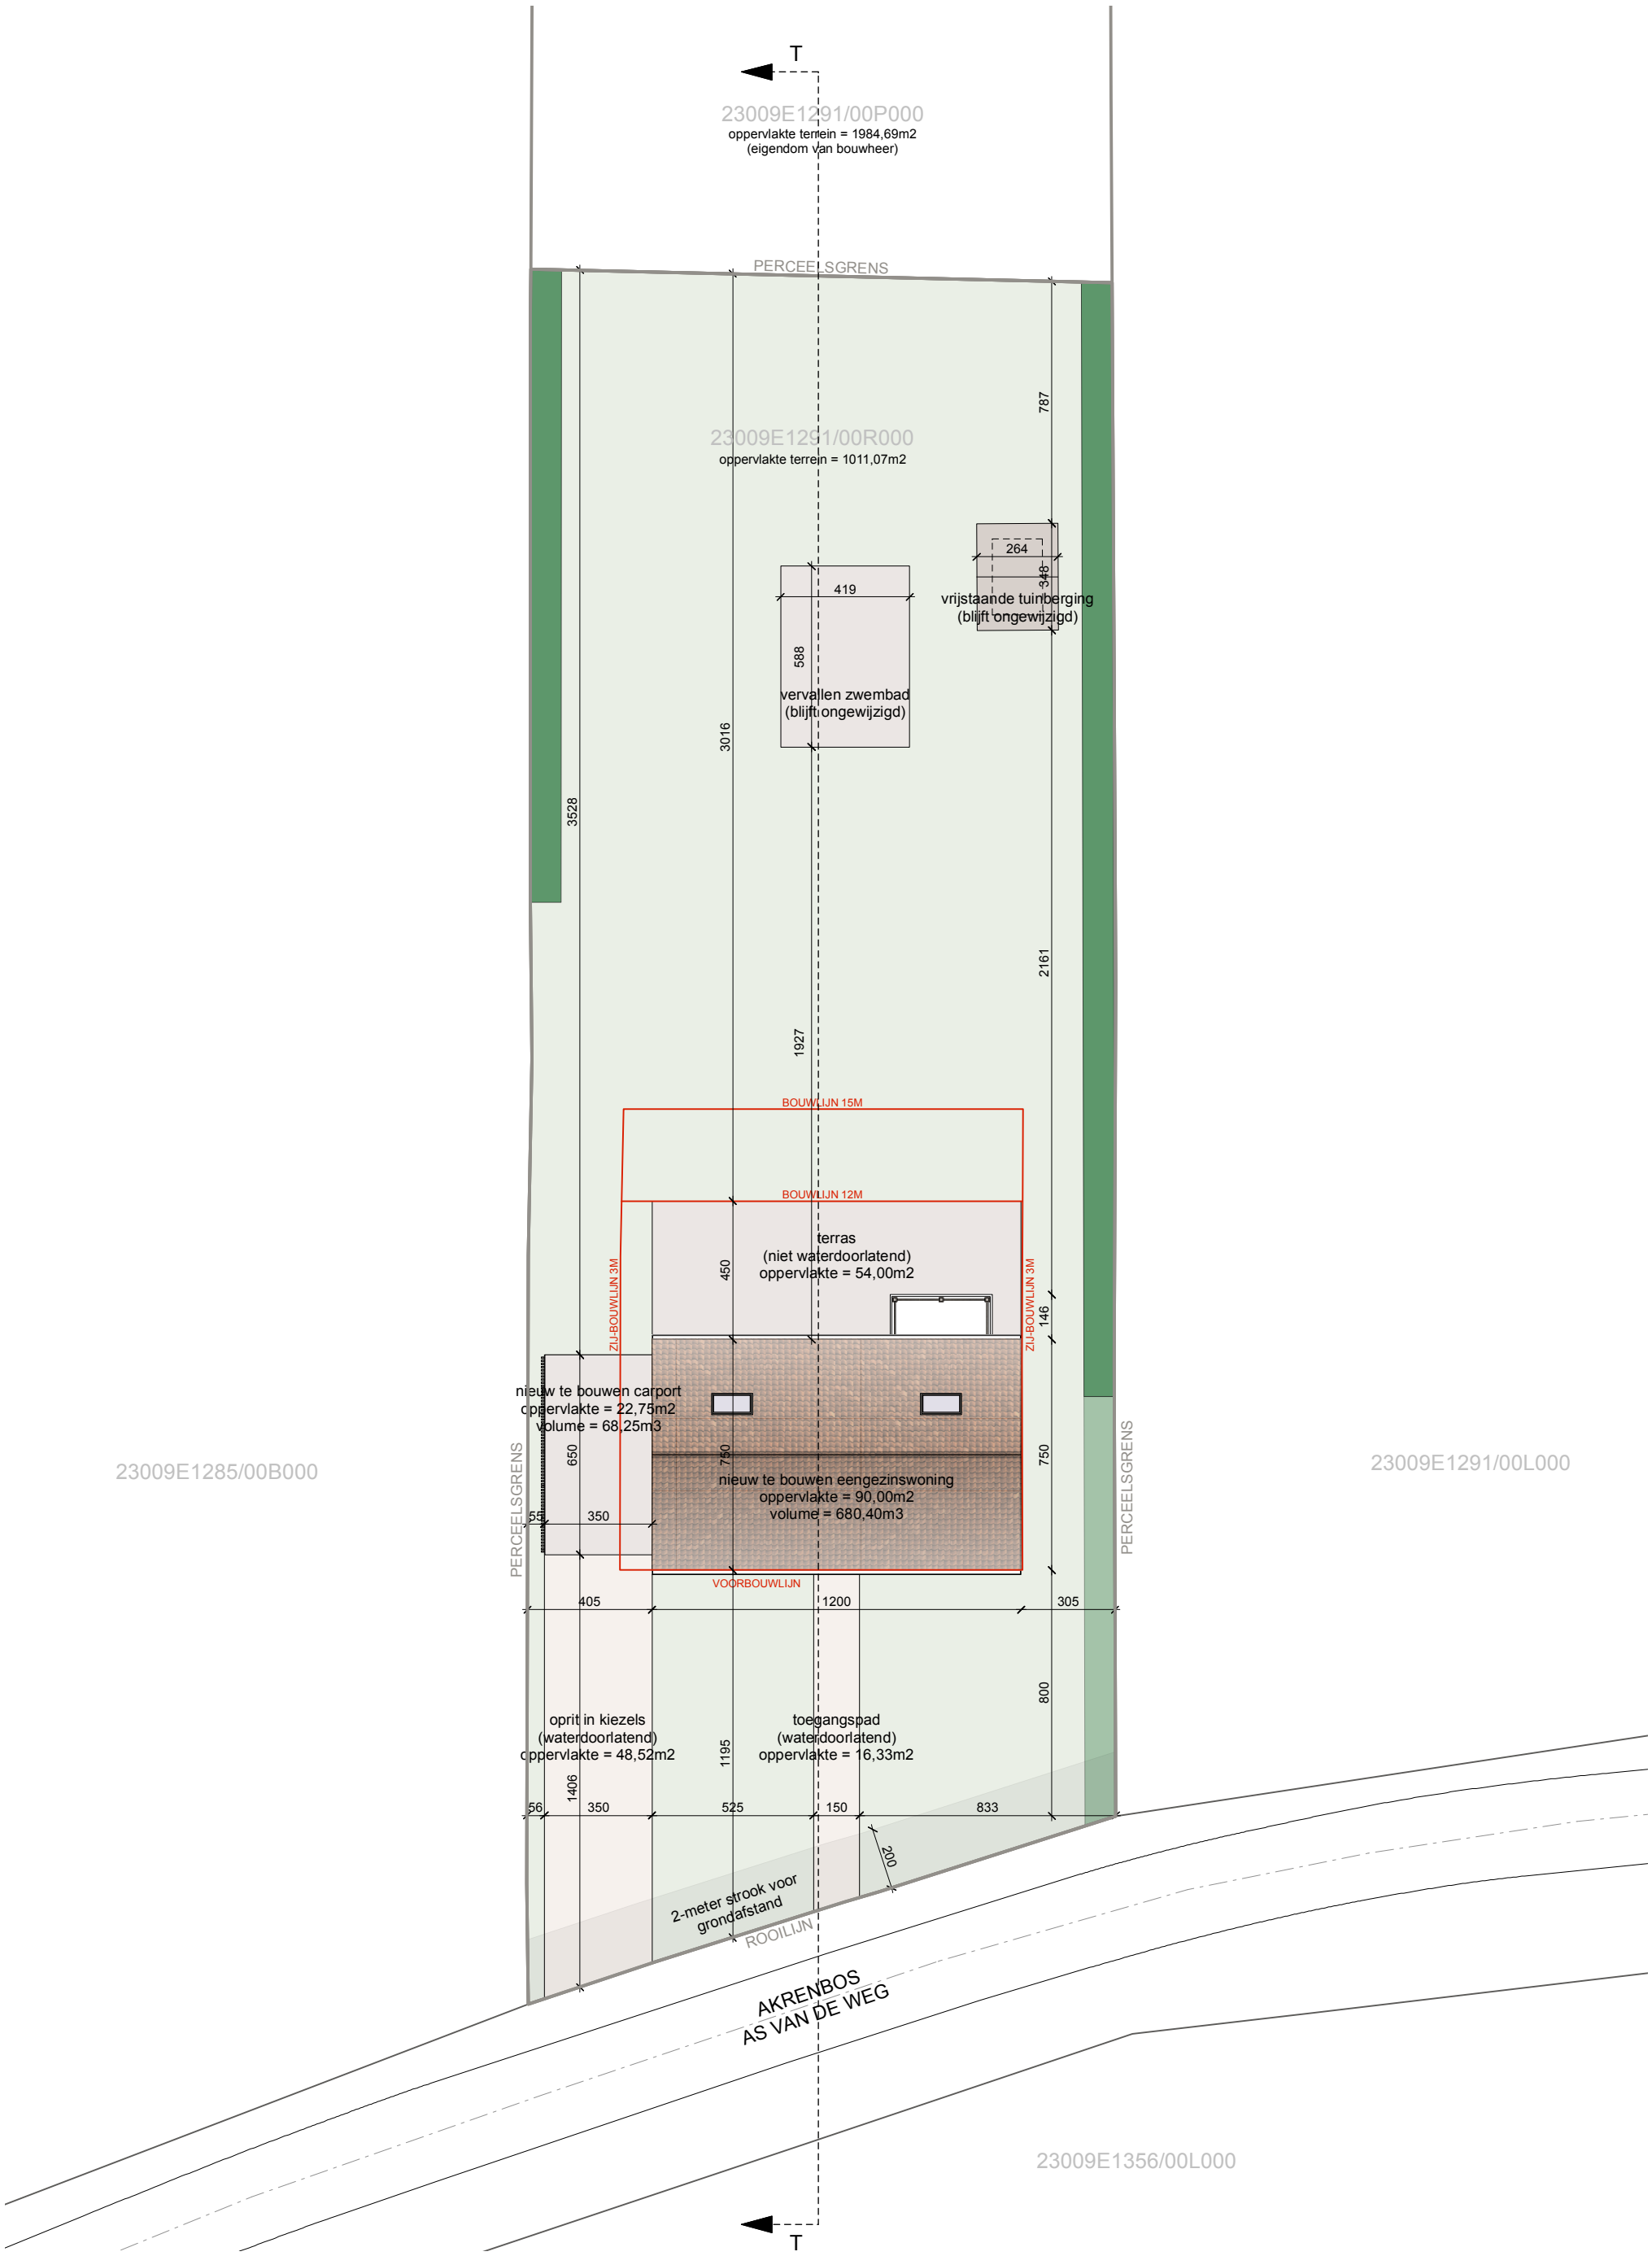

NT - inplantingsplan

27|04|2021

DEJONGHE ARCHITECTEN

schaal 1:200