

PROVINCIE: BRABANT
GEMEENTE: BEVER

AANVRAAG TOT WIJZIGING IN DE ATLAS VAN DE
BUURTWEGEN AAN BUURTWEG NR. 59

KADASTRAAL 1^{ste} Afdeling, sectie C

Overeenkomstig de wet van 10.04.1841
gewijzigde door de wetten van 20 mei 1863, 19 maart 1866 en 9 augustus 1948

Voorlopig vastgesteld door de gemeenteraad in de zitting van
...../...../.....

Bij bevel,

Algemeen directeur, De Voorzitter,

Het College van Burgemeester en Schepenen bevestigt dat onderhavig plan ter inzage van
het publiek is geweest tijdens het openbaar onderzoek van/...../..... tot/...../.....

Vanwege het College,

Algemeen directeur, De Voorzitter,

Definitief goedgekeurd door de gemeenteraad in zitting van
...../...../.....

Bij bevel,

Algemeen directeur, De Voorzitter,

Opgemaakt door ondergetekende landmeter-expert, beëdigd voor de Rechtbank van 1^{ste} aanleg,
ingeschreven op het tableau van landmeters-experten n° LAN 13 1538,

te Herzele, 15 februari 2023.


Voor Landmeetbureau Coryn - Van Schandevyl

David Coryn
landmeter-expert
Steenhuizestraat 45 - 9550 Herzele
info@landmeetbureauvcs.be


LANDMEETBUREAU
CORYN - VAN SCHANDEVYL

ROOILIJNPLAN - GRONDPLAN

Gemeente Bever - Sectie C

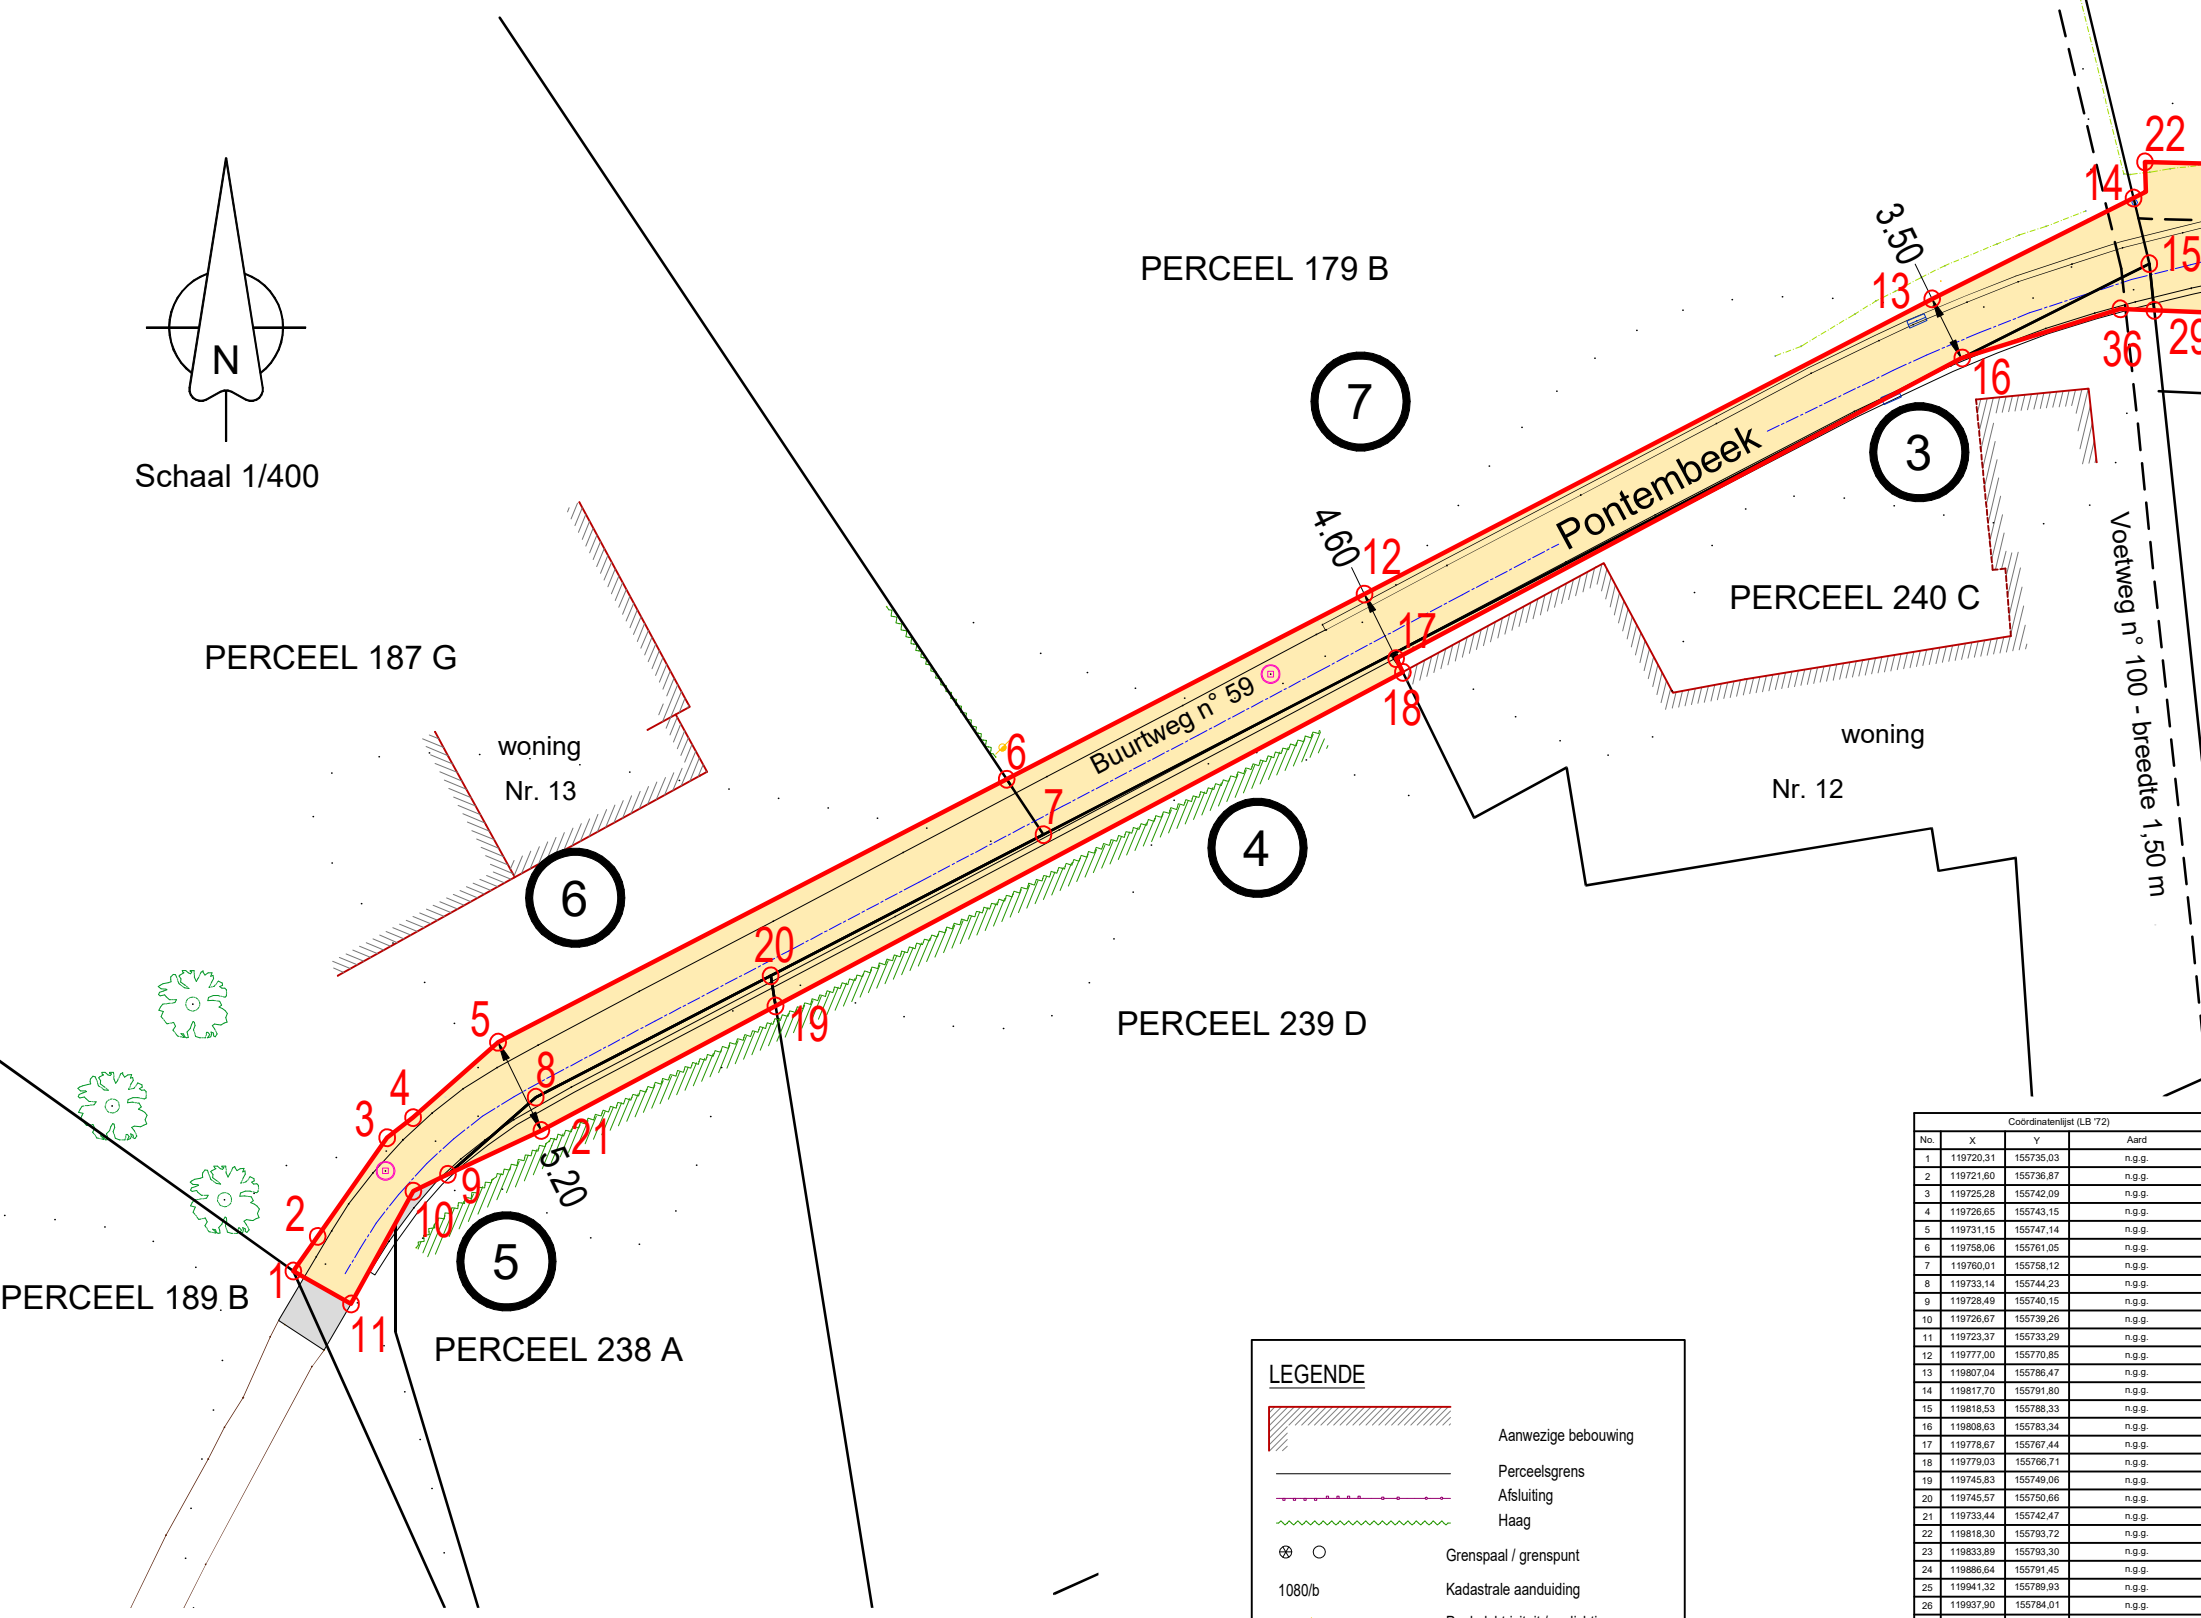

Aanduiding van de grenzen volgens de bestaande toestand van gebouwen, afsluitingen,
grachten, grenspalen en andere materiële aanduidingen, zonder wettelijke erkenning van deze
grenzen. Opmeting in Lambert '72, RTK GPS aangesloten, hoogtes in TAW.

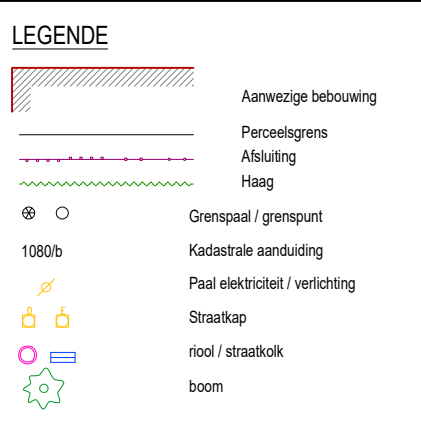



GEMEENTE BEVER - 1ste afdeling sectie C

BUURTWEG N° 59


Traject voetweg n° 59:

Volgnummer	Perceelnummer	Eigenaar	Adres	Postcode	Gemeente	Aard perceel	Totale kad. opp.	Oppervlakte	Te betalen meer/min waarde
1	deel perceel 241C	Driscart Jules	Rue de Bois 146	7866	LESSEN	Bouwland	13 A 85 Ca	5 A 15 Ca	/ /
2	deel perceel 241A	Driscart Jules	Rue de Bois 146	7866	LESSEN	Kantine	8 A 66 Ca	5 A 13 Ca	/ /
3	deel perceel 240C	Bombeke & Niels	Pontembeek 12	1547	BEVER	Huis	11 A 00 Ca	0 A 15 Ca	/ /
4	deel perceel 239D	Bombeke & Niels	Pontembeek 12	1547	BEVER	Boomg, Hoog	20 A 10 Ca	0 A 49 Ca	/ /
5	deel perceel 238A	Bombeke & Niels	Pontembeek 12	1547	BEVER	Tuin	7 A 30 Ca	0 A 27 Ca	/ /
6	deel perceel 187G	De Lobel & Van Pachtebeke	Pontembeek 13	1547	BEVER	Weiland	49 A 73 Ca	1 A 57 Ca	/ /
7	deel perceel 179B	Vanholder & Decat	Ghesuele 8	1547	BEVER	Bouwland	95 A 21 Ca	2 A 33 Ca	/ /

Totale oppervlakte in te nemen: 10 A 90 Ca

Atlas der Buurtwegen

Gemeente Bever - Sectie C - OUDE TOESTAND

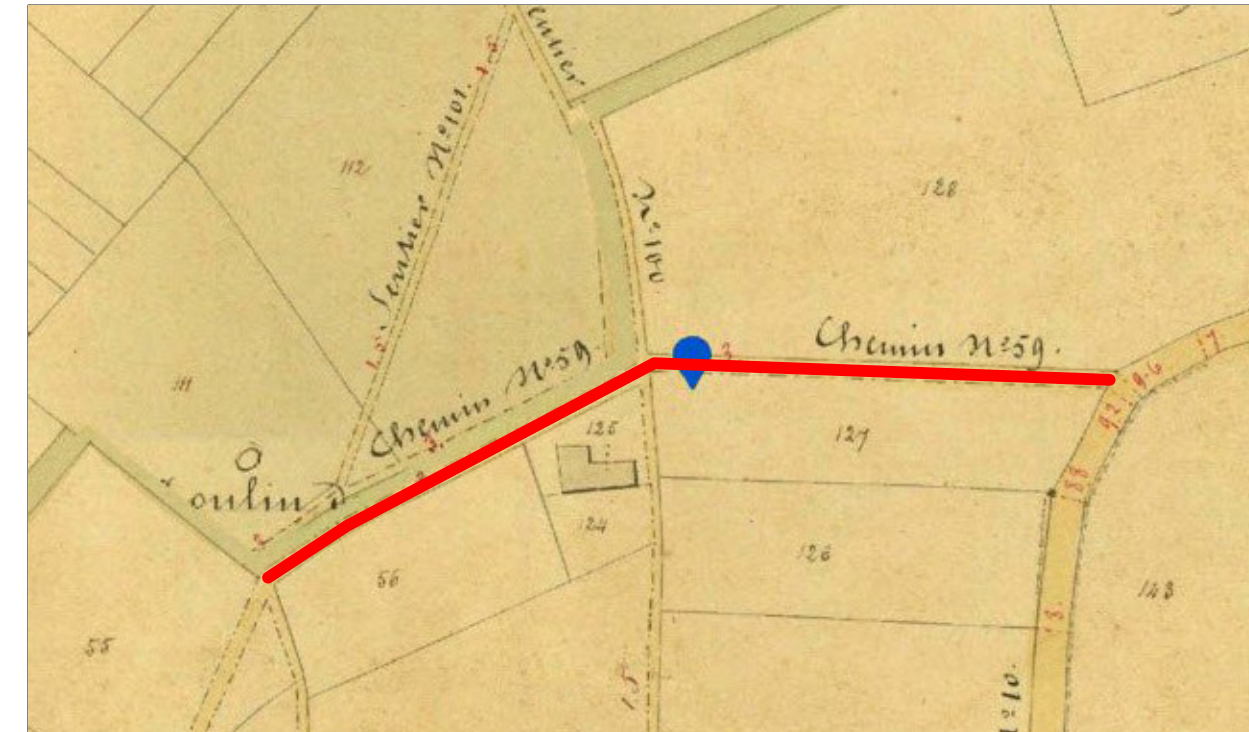

SCHAAL 1/2000

Atlas der Buurtwegen


Gemeente Bever - Sectie C - NIEUWE TOESTAND



SCHAAL 1/2000

Kadasterplan

Gemeente Bever - Sectie C

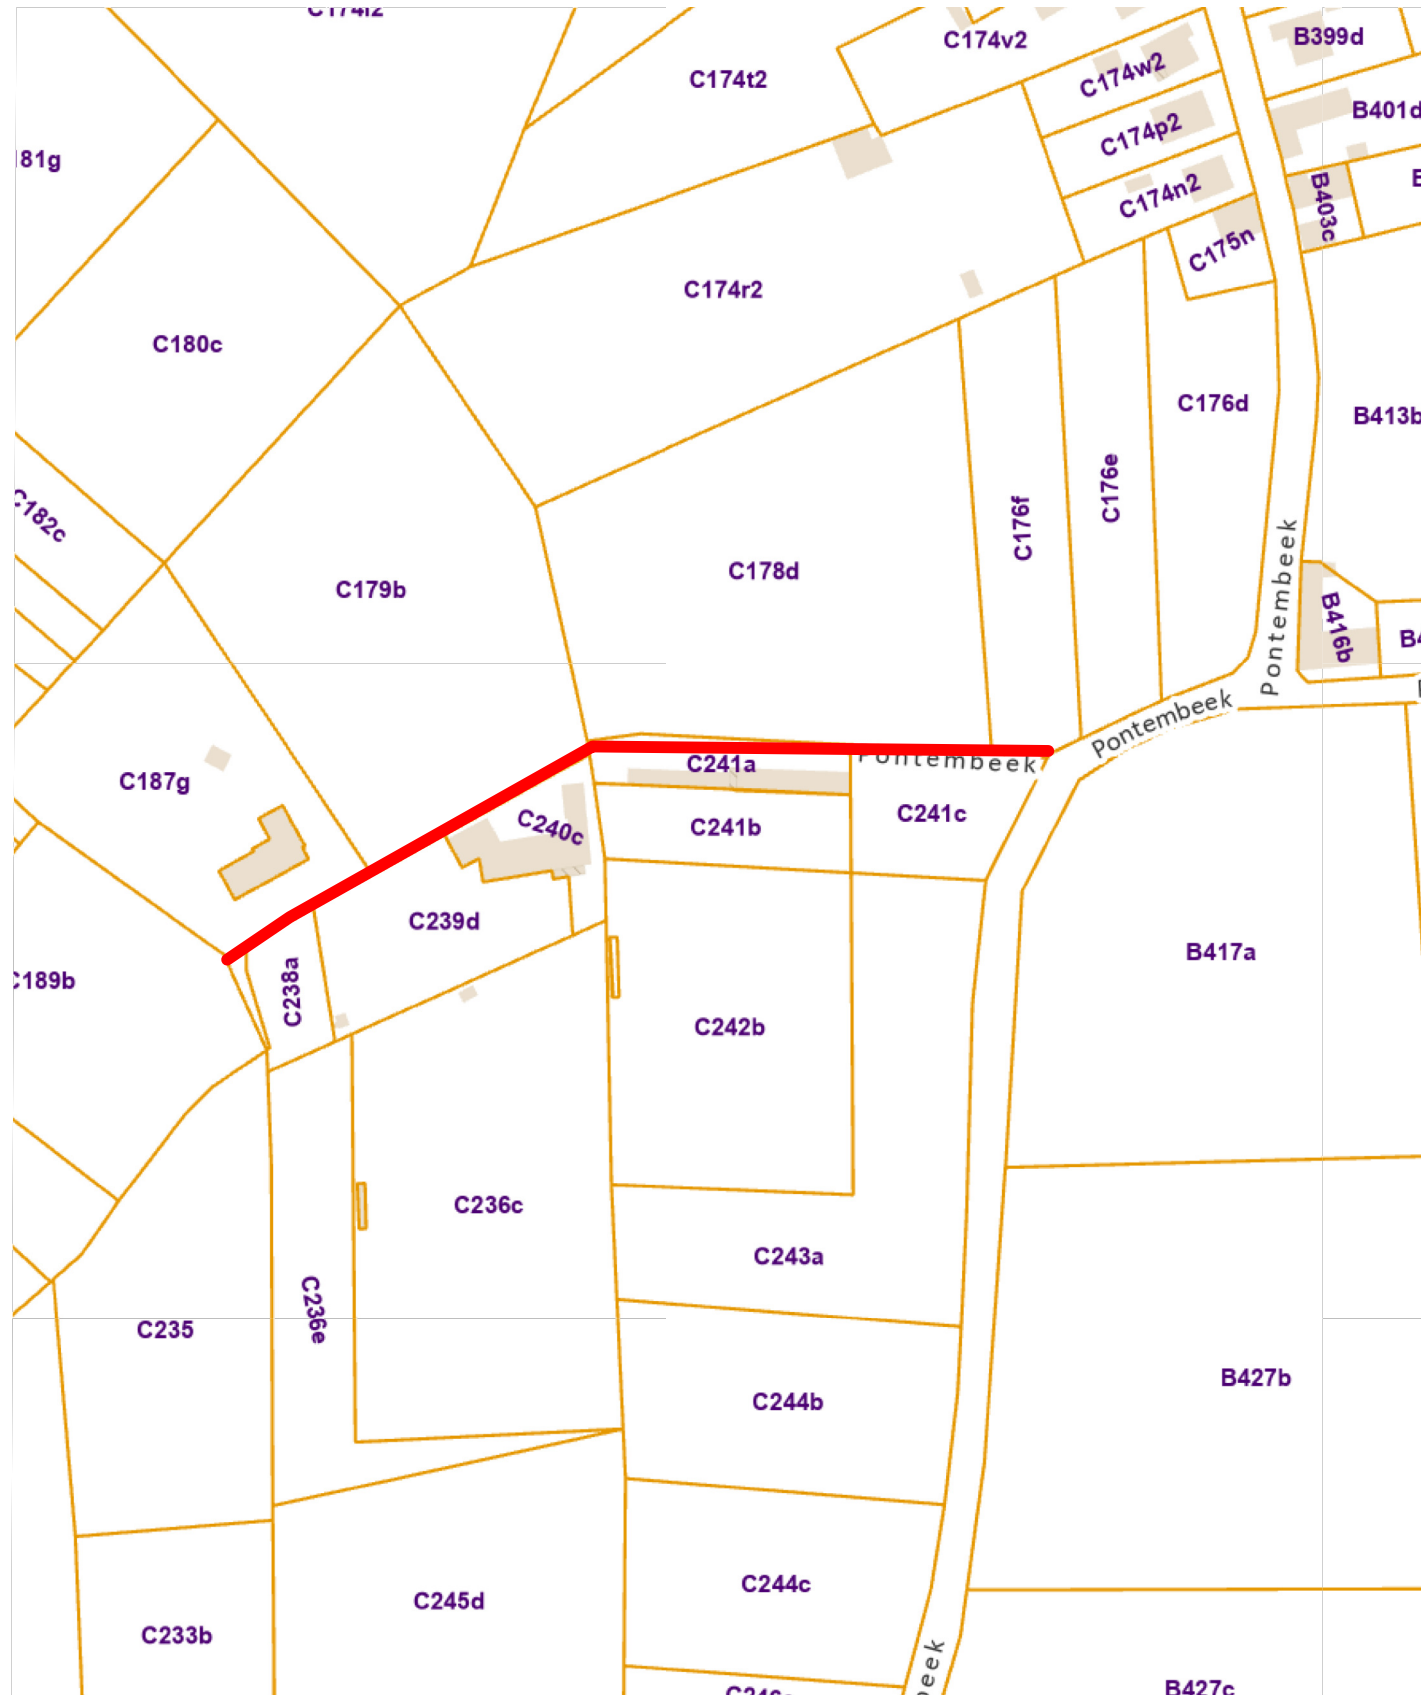

SCHAAL 1/2000