


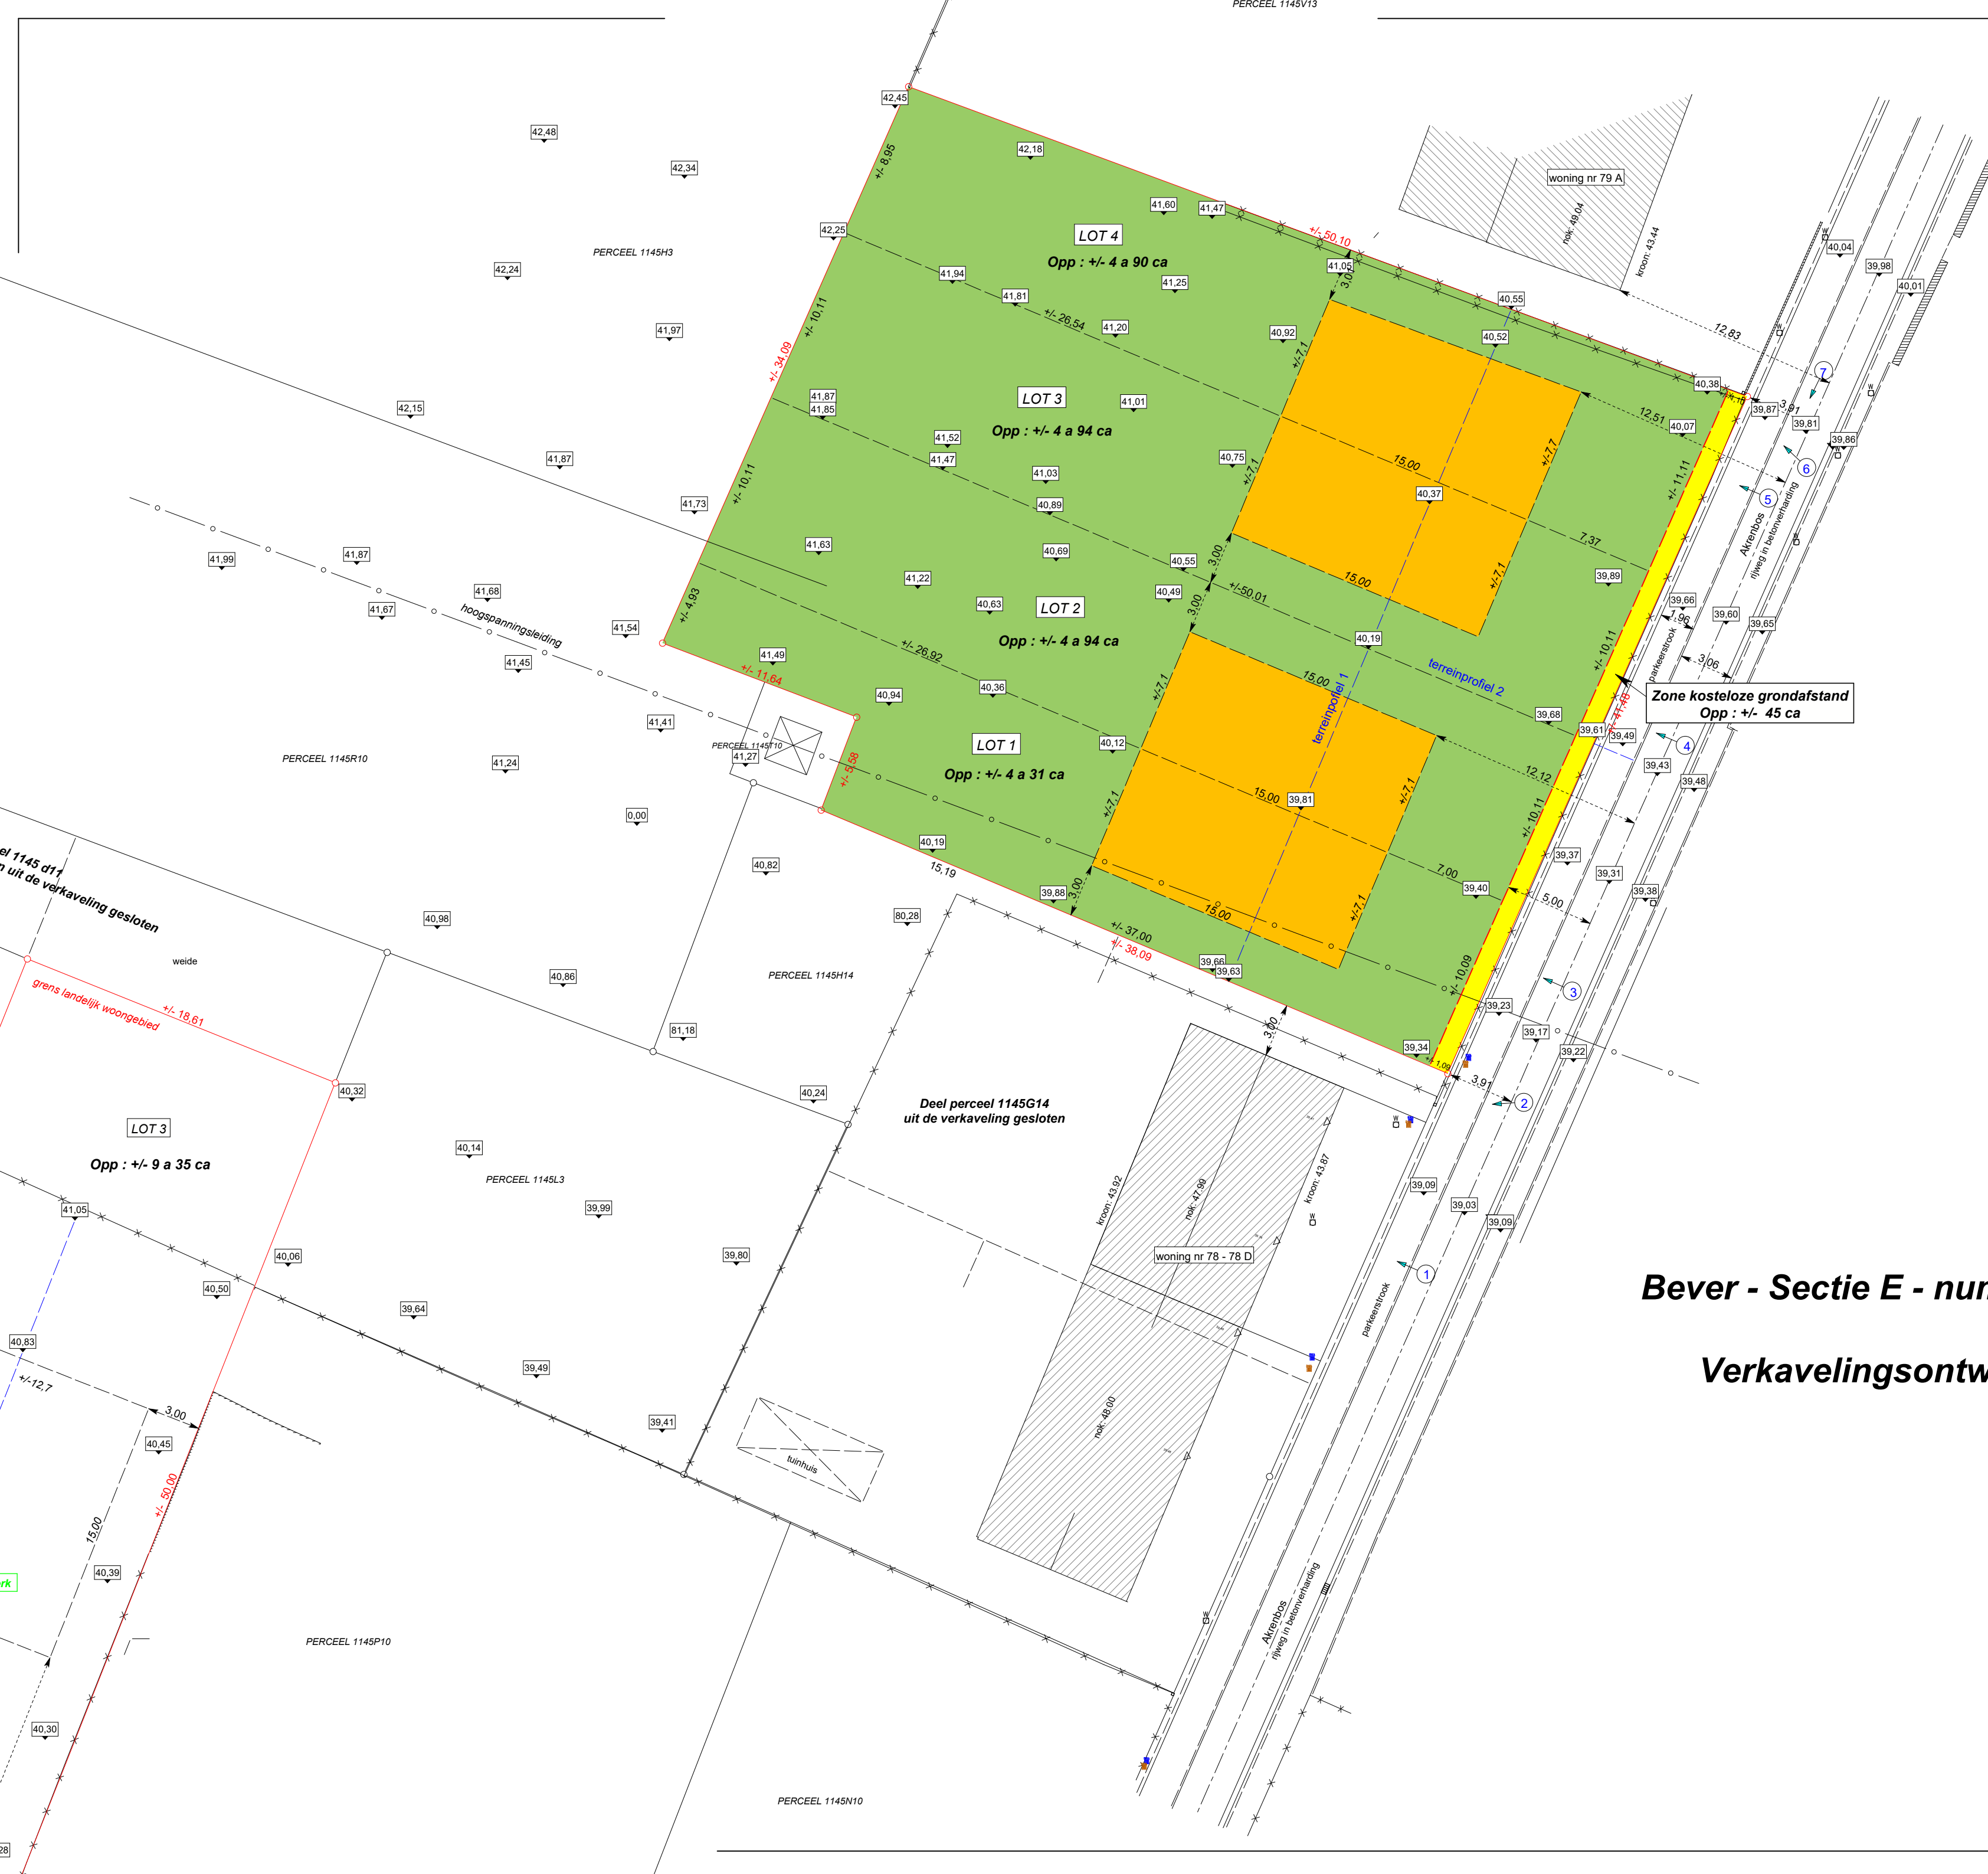

Getekend door:Sevenoo Ann Leonie V
Getekend op:2025-10-22 09:36:13 +02:0
Reden:I approve this document

Sevenoo Ann

Getekend door:Kristof Cattie (Signature)
Getekend op:2025-10-22 09:57:30 +02:0
Reden:Ik keur dit document goed

Cattie Kristof



- LEGENDE
- Zone kosteloze grondafstand
 - Voor -en zijtuinstrook bouwverbod
 - Inplantingszone hoofdgebouw
 - Zone voor koeren en tuinen
 - Bestaande bebouwing
 - Grens verkavelingsaanvraag
 - Ontworpen rooilijn
 - Opnamepunt foto
 - IP RWA IP DWA
 - IP RWA IP DWA
 - EPV
 - W
 - 3.76
 - 12.
 - 10.00
 - TV
 - ap
 - Polygoonpunt
 - Niet gematerialiseerd grenspunt
 - Bestaande grenspaal

Bever - Sectie E - nummer 1145 G14, 1145 R10, 1145 H3

Verkavelingsontwerp 4 half - open bebouwingen


Plaatsstraat 130
1570 Tollembeek - Galmaarden

landmeter desmecht

Lan 04 0630

Tel: 054 / 58 94 89 * 0477 / 20 42 77

peter.desmecht.landmeter@skynet.be

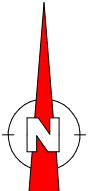

schaal 1 : 250